

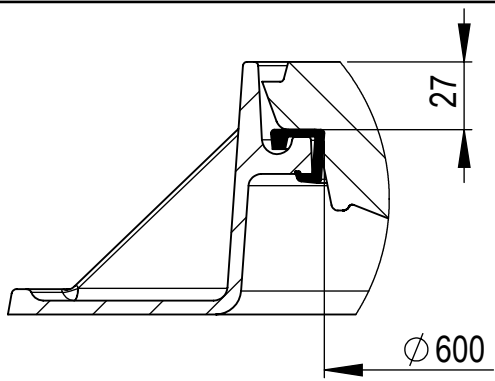
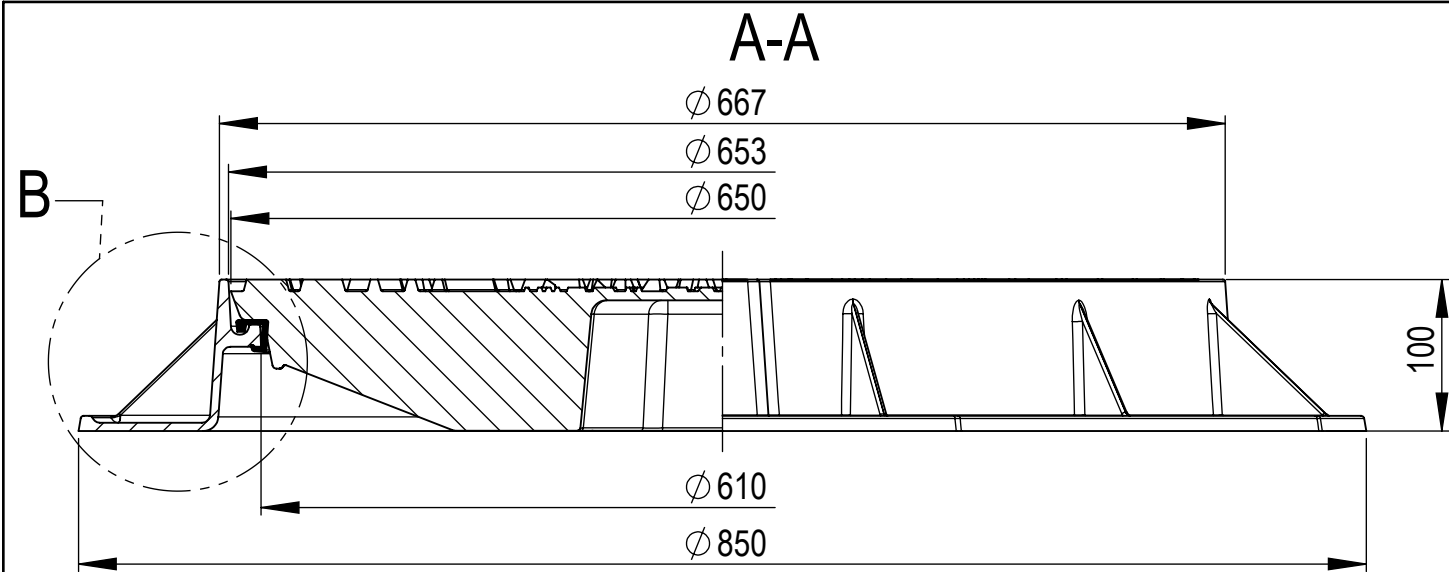
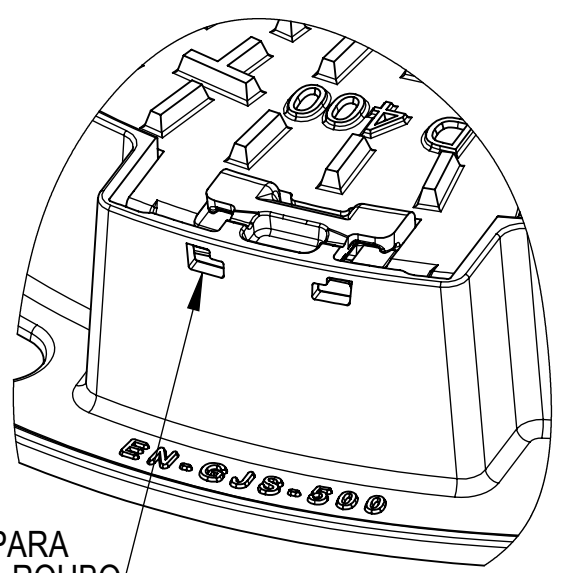


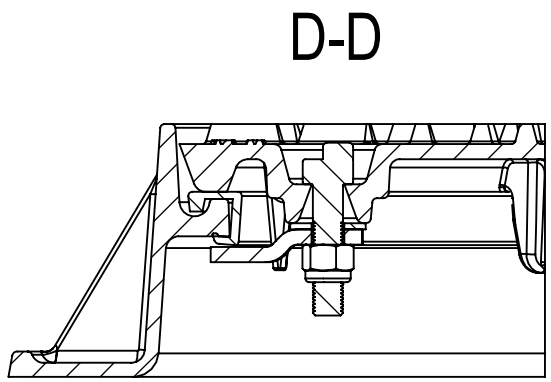


Pormenor - B

NOTA:  
Apoio Elástico  
em PVC flexível ou EPDM (Opção).

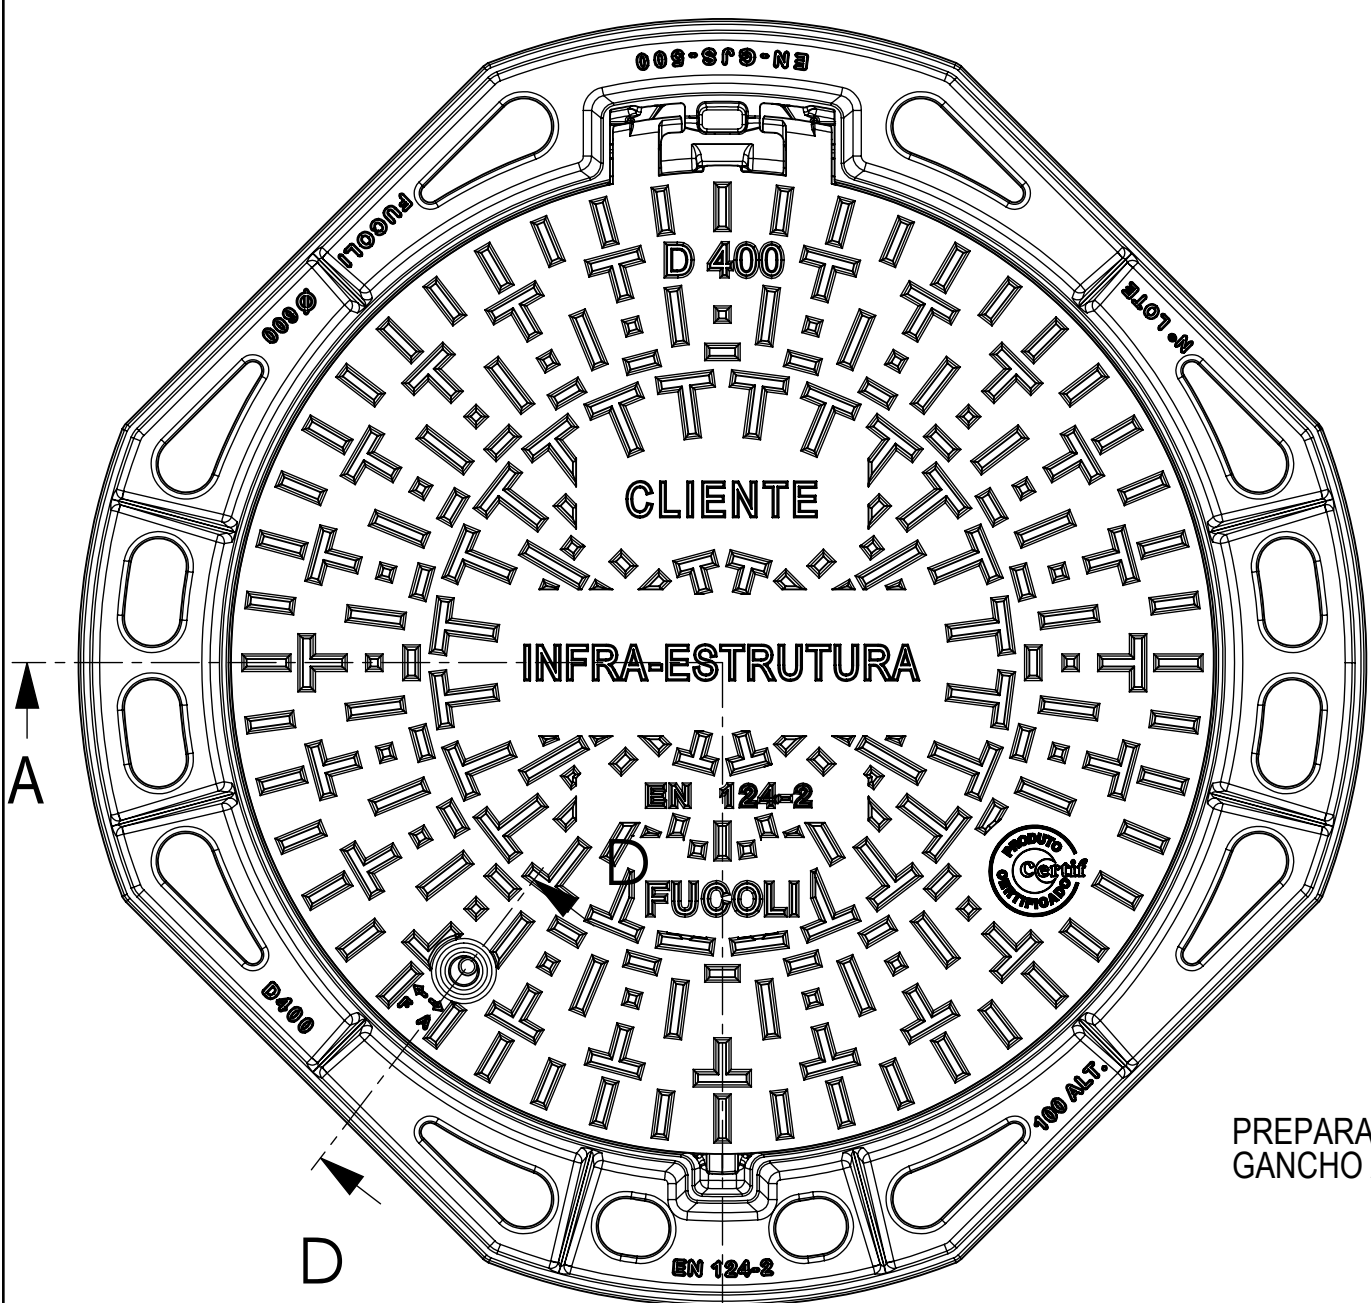

PREPARADA PARA  
GANCHO ANTI-ROUBO

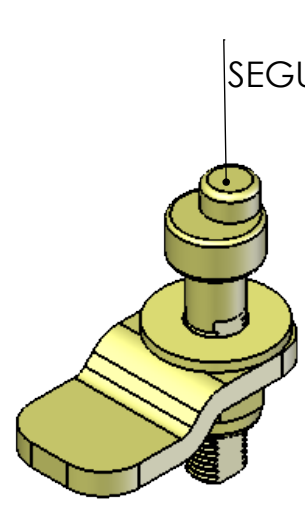

FECHO DE  
SEGURANÇA ADICIONAL

PESOS APROX.

|                   |       |    |                   |
|-------------------|-------|----|-------------------|
| TAMPA             | 30,6  | Kg | (cód. 204.05.960) |
| ARO               | 24,30 | Kg | (cód. 204.12.068) |
| FECHO             | 0,40  | Kg | (cód. 204.05.968) |
| GANCHO ANTI-ROUBO | 0,10  | Kg | (cód. 204.05.946) |
| APOIO             | 0,65  | Kg | (cód. MA15921900) |

|                               |   |         |                                |   |              |
|-------------------------------|---|---------|--------------------------------|---|--------------|
|                               | DATA   | RÚBRICA | MATERIAL                       |  <b>Fucoli - Somepal</b><br>FUNÇÃO DE FERRO, S.A. |              |
| DESENHO                       | 11/12/2019   |         | FERRO FUNDIDO NODULAR (DÚCTIL) |   |              |
| APROVOU                       | 11/12/2019   |         |                                |   |              |
| ESCALA                        | <b>TAMPA+ARO RED. 60<br/>D400 N F EIXO DOB.C/FECHO SEG.<br/>SIST. INVOLÁVEL PREPARADA<br/>P/ A-R (100ALT.)</b><br><br><b>Novo código: 24B1C14EAIBZZZZ00HE</b> |         |                                | DESENHO Nº   |              |
| —                             |   |         |                                | 204.08.868   |              |
| TOLER.<br>ISO<br>8062<br>CT 9 |   |         |                                | REV. Nº 1   | FOLHA 1 DE 1 |
|                               |   |         |                                | SUBSTITUI REV. 0   |              |
|                               |   |         |                                | SUBSTITUIDO POR   |              |